



BJELOVAR

- klizalište 12,50x33,00 + staza 2,50x40,00 -

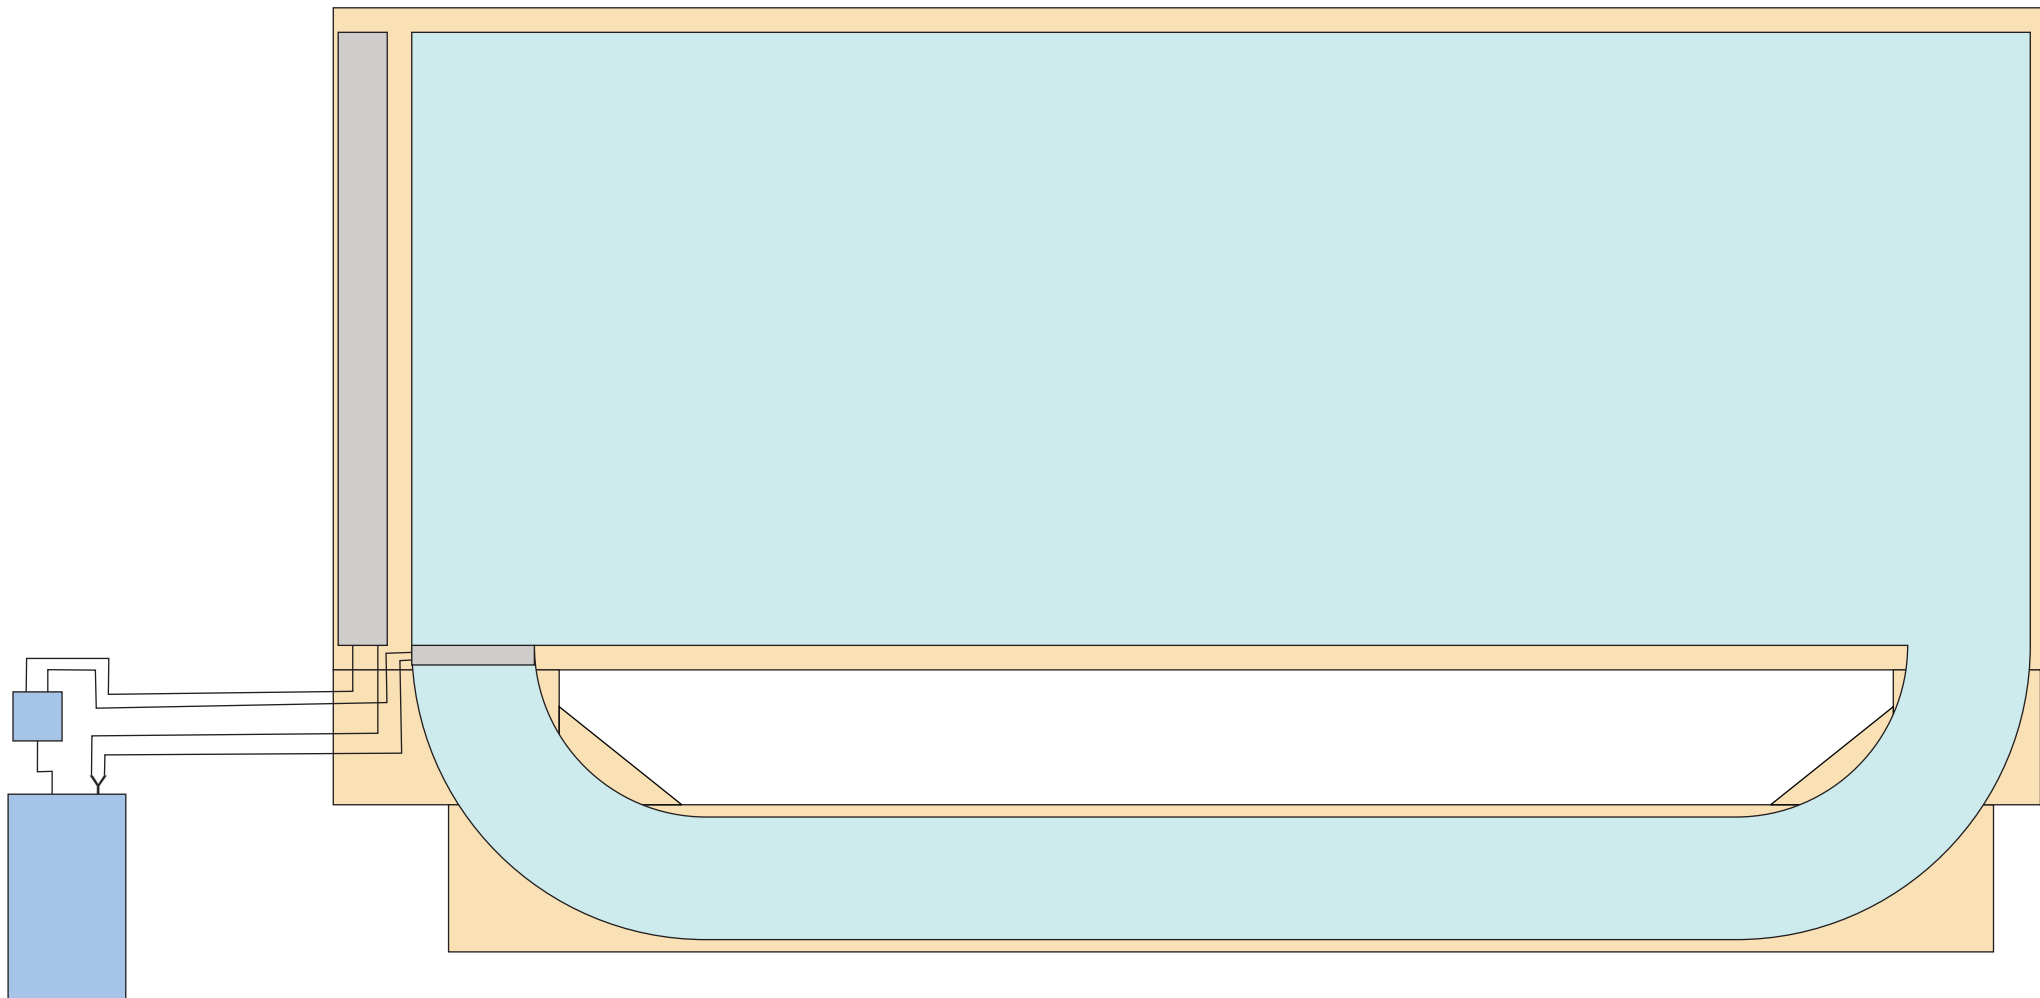


BJELOVAR
- klizalište & nivelaciona podloga -

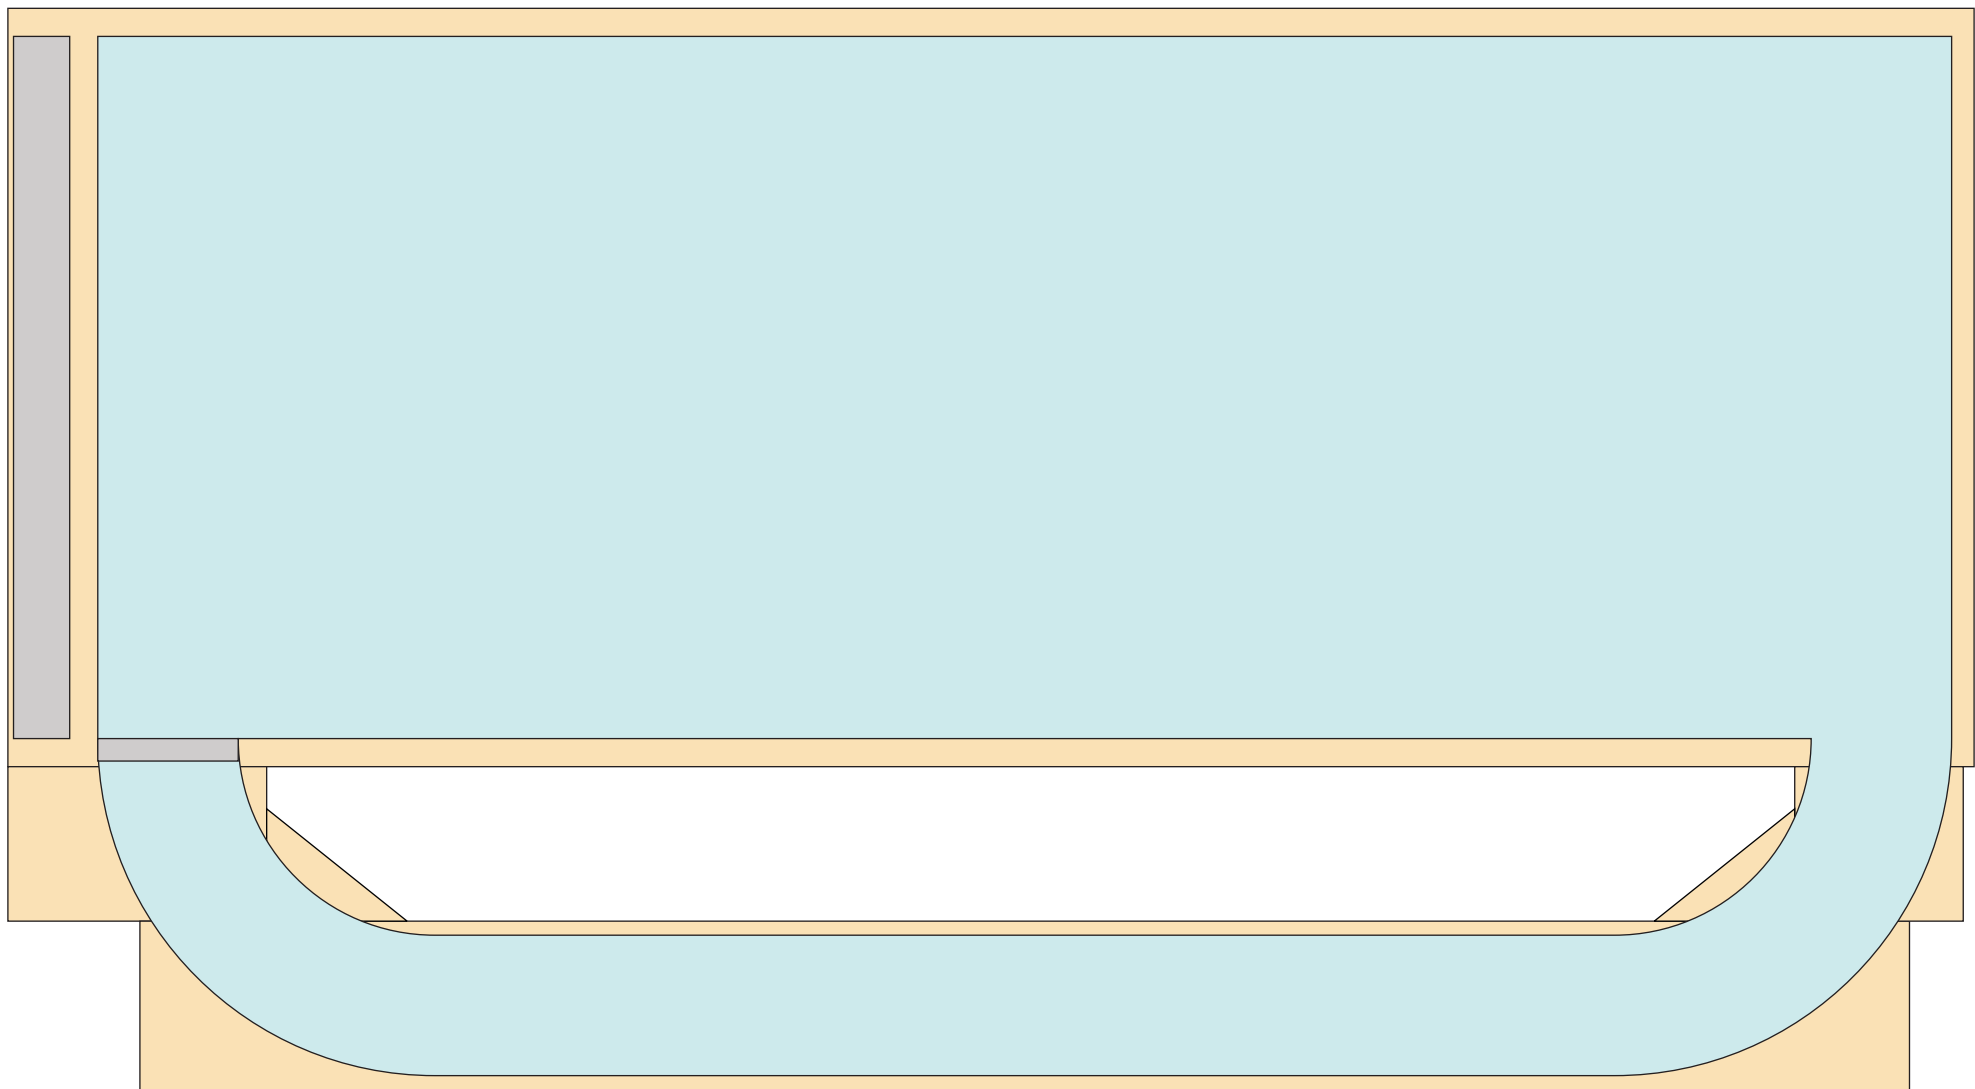

BJELOVAR

- nivelaciona podloga sa mjerama -

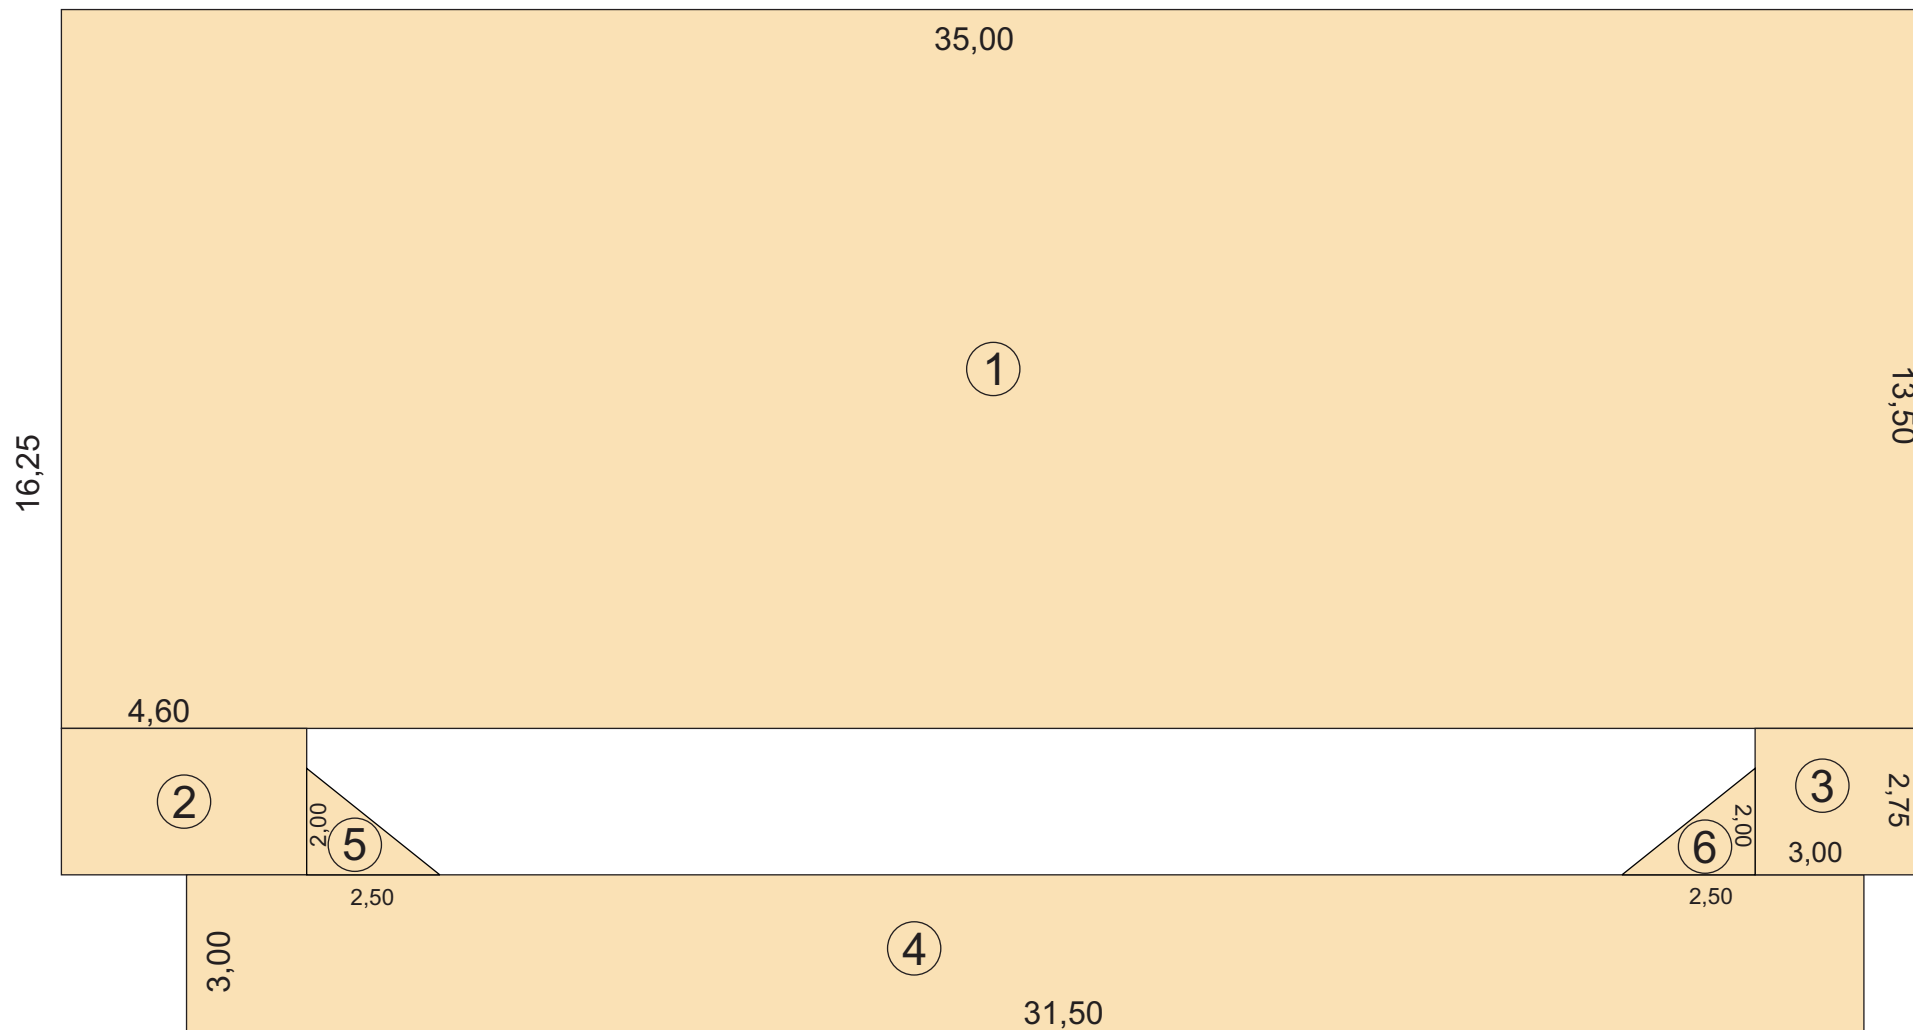

Napomena:

Ovo su minimalne dimenzije nivelacione podloge neophodne za postavljanje ugovorenog klizališta sa stazom.

Ukoliko to prostor dozvoli (drveće, pločnik...), a izvođaču radova više odgovara, nivelaciona podloga može biti i veća.

① Nivelaciona podloga klizališta
35,00x13,50

② 4,60x2,75

③ 3,00x2,75

④ 31,50x3,00

⑤ ⑥ 2,50x2,00